



PÅTÆNKT OPFØRELSE AF NY PRODUKTIONS- OG KONTORBYGNING | SALLINGSUNDVEJ | ESBJERG




SKITSEFORSLAG SAMT TILBUD PÅ VEDLAGTE PROJEKT ER UDARBEJDET AF
MUFFBYG A/S OG ARKITEKTFIRMAET RUDOLF LOLK A/S - DEN 28.09.2016

TOTALENTREPRENØR

MUFFBYG

ARKITEKT

LOK

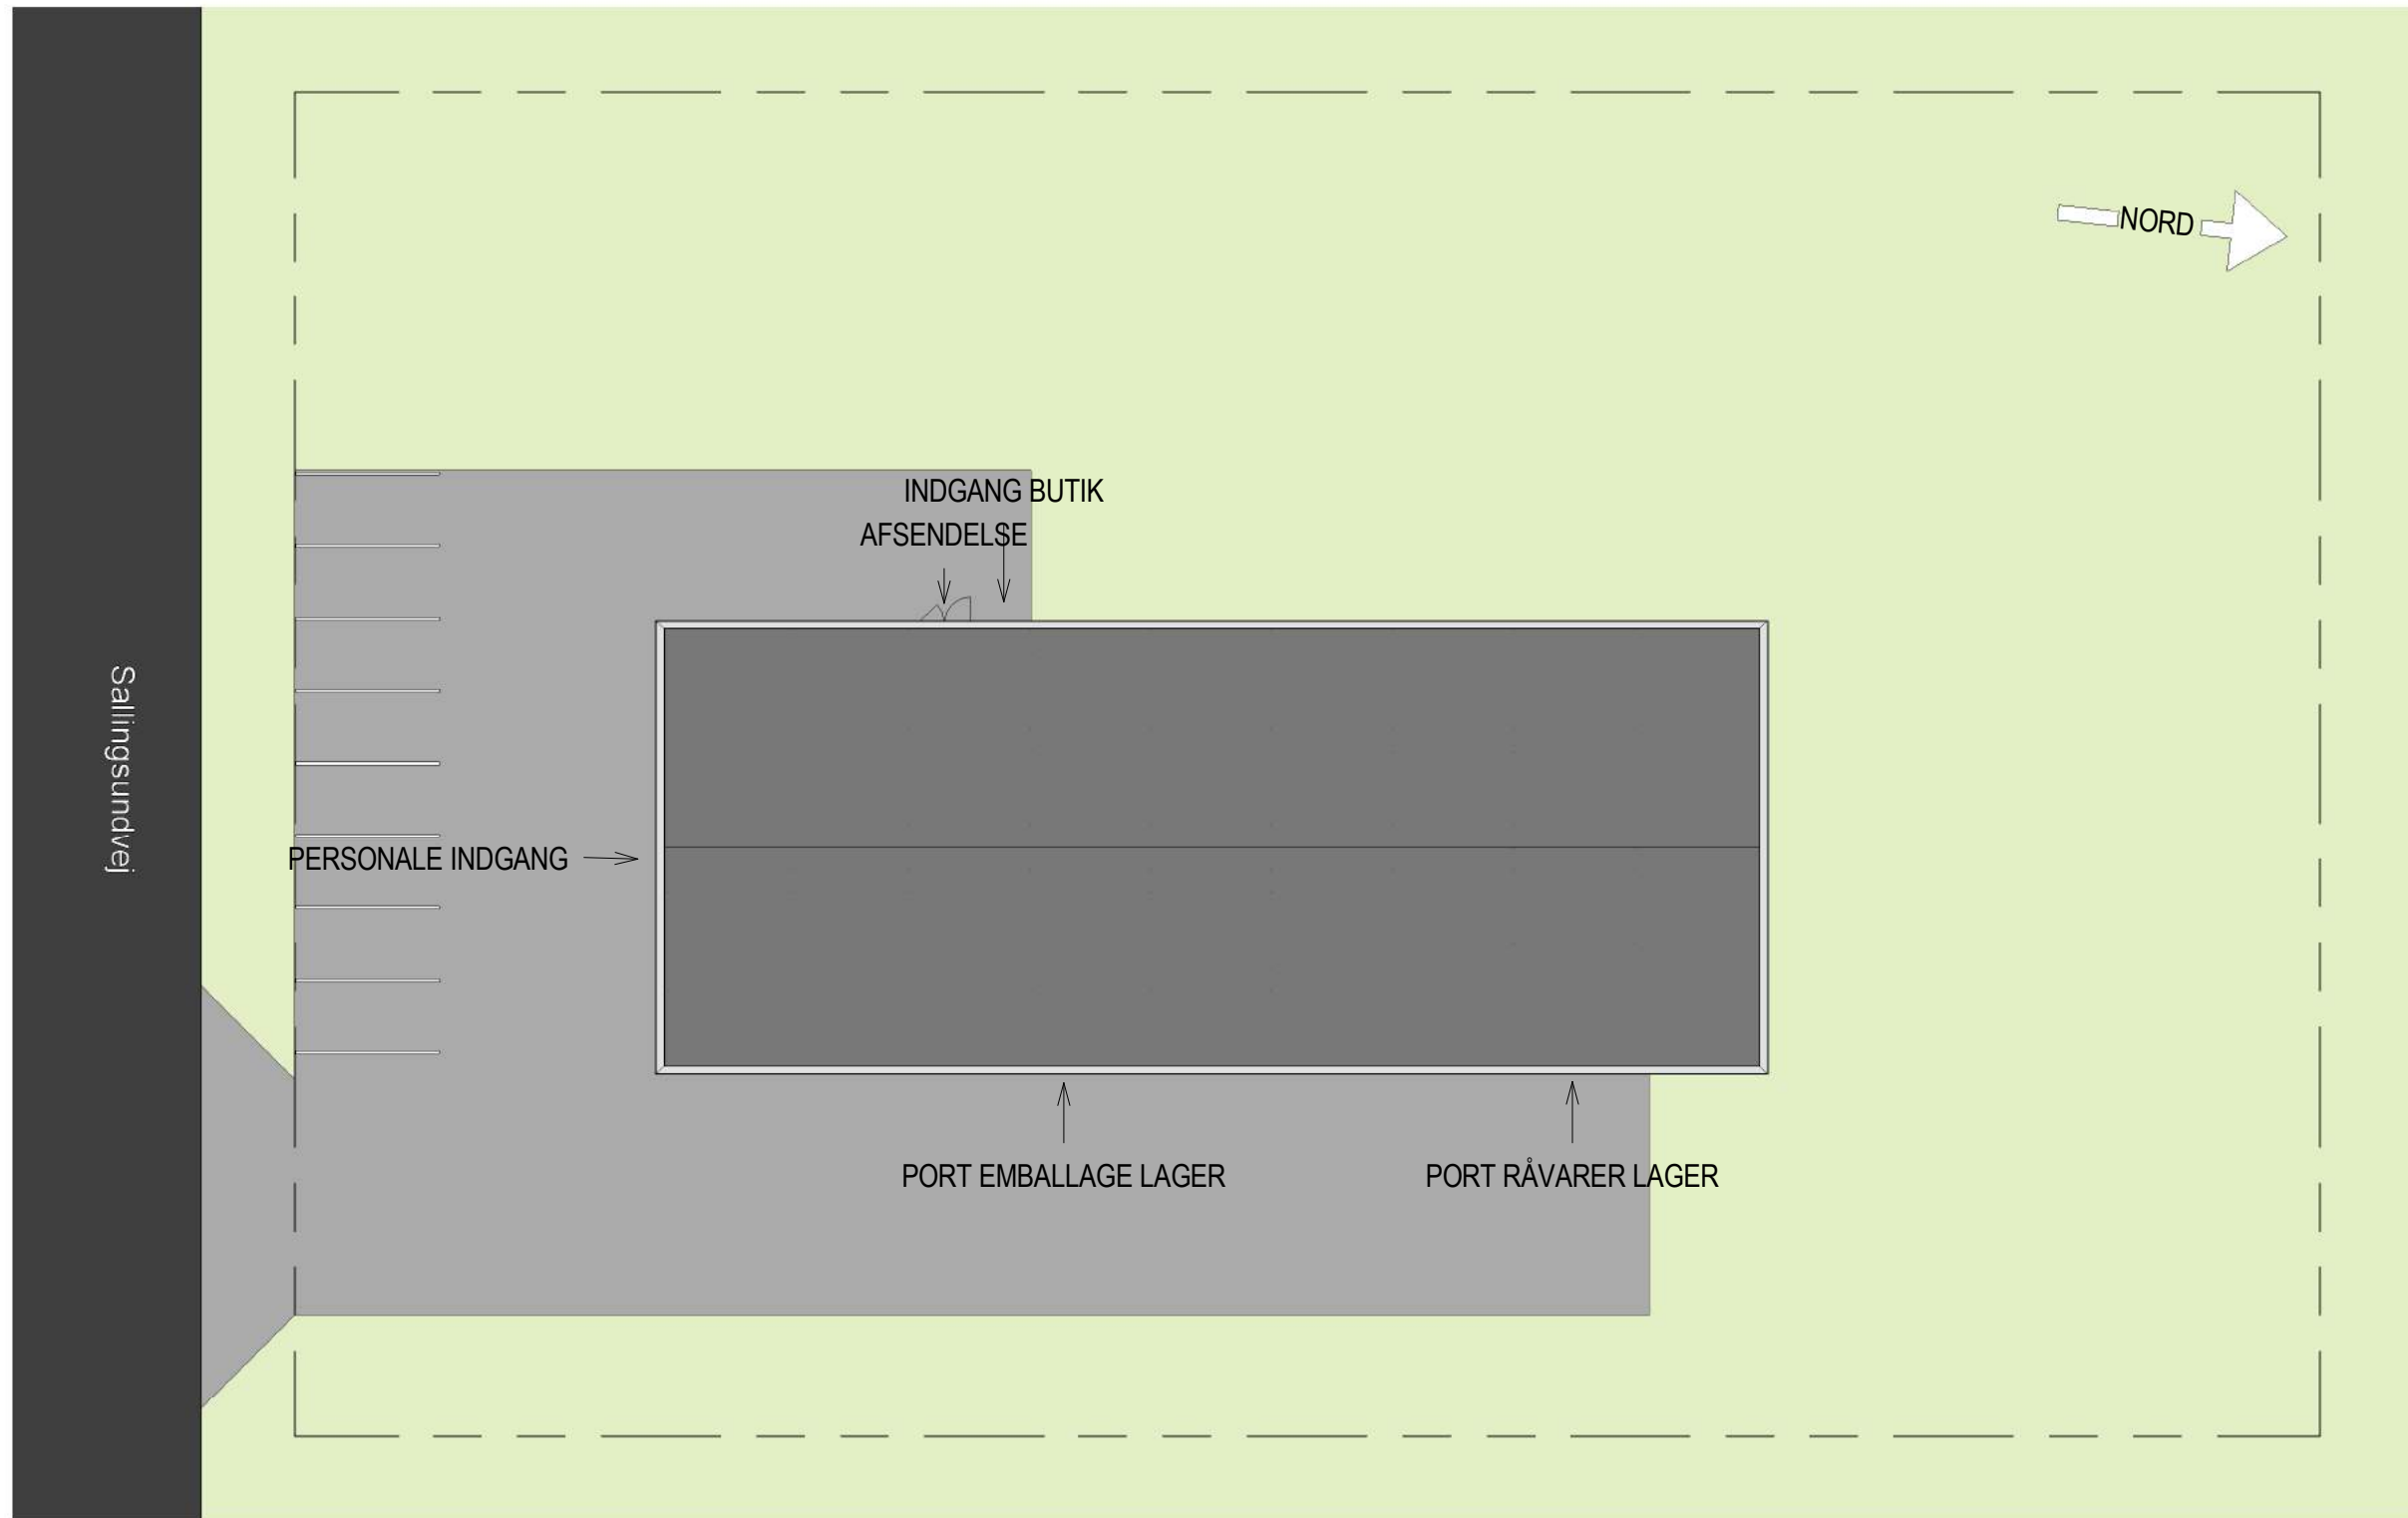

Arealer:

Grund	30.000m ²
Bebyggelse	556m ²
Belægning	700m ²

8 parkeringspladser

Rev. Dato Ændring

Kontor og produktions bygning

Wium Leverpostej

Situationsplan

Mål: 1 : 250

Tegn. nr.:

Rev. nr.:

A-1.001



☒ Arkitektfirmaet Rudolf Loik A/S Auktionsgade 3, 2. sal 6700 Esbjerg mail@loik.dk Tlf.: 75 13 03 33

Dato:
28.09.2016


Projektansvarlig:

Kontrol:

Tegnet af.:
NI

Format:
A3

Sag nr.:
nr

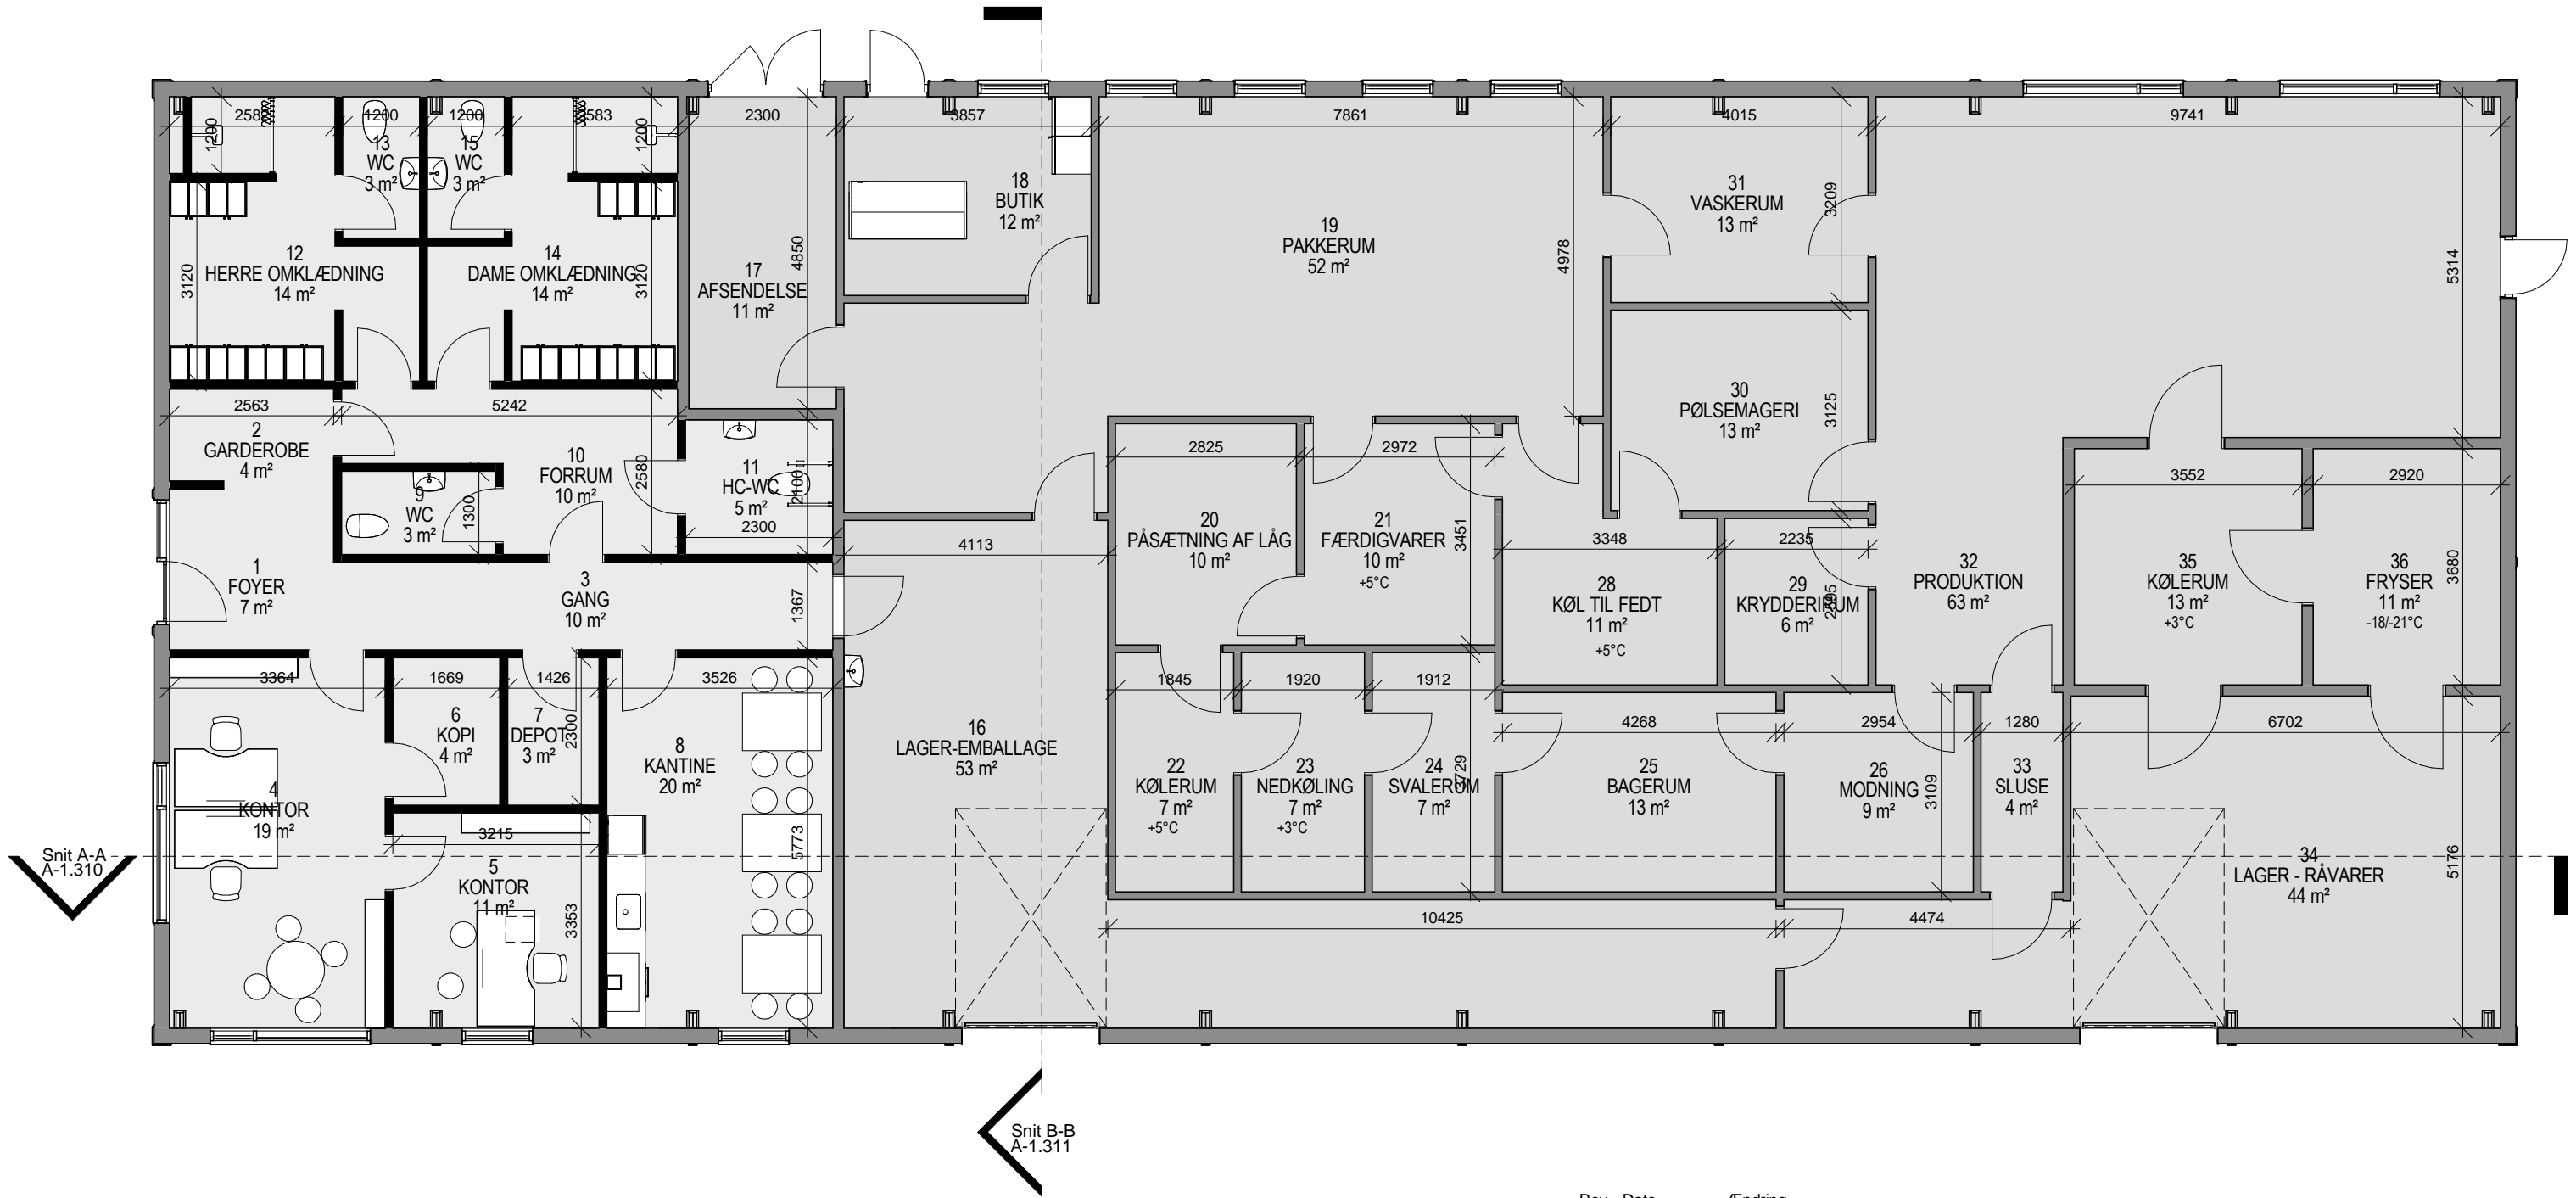

Rev. Dato Ændring

Kontor og produktions bygning

Wium Leverpostej

Stueplan

Mål: 1 : 100

Tegn. nr.:

Rev. nr.:

A-1.110



Arkitektfirmaet Rudolf Lolk A/S Auktionsgade 3, 2. sal 6700 Esbjerg mail@lokk.dk Tlf.: 75 13 03 33

Dato:
28.09.2016


Projektansvarlig:

Kontrol:

Tegnet af.:
NI

Format:
A3

Sag nr.:
nr

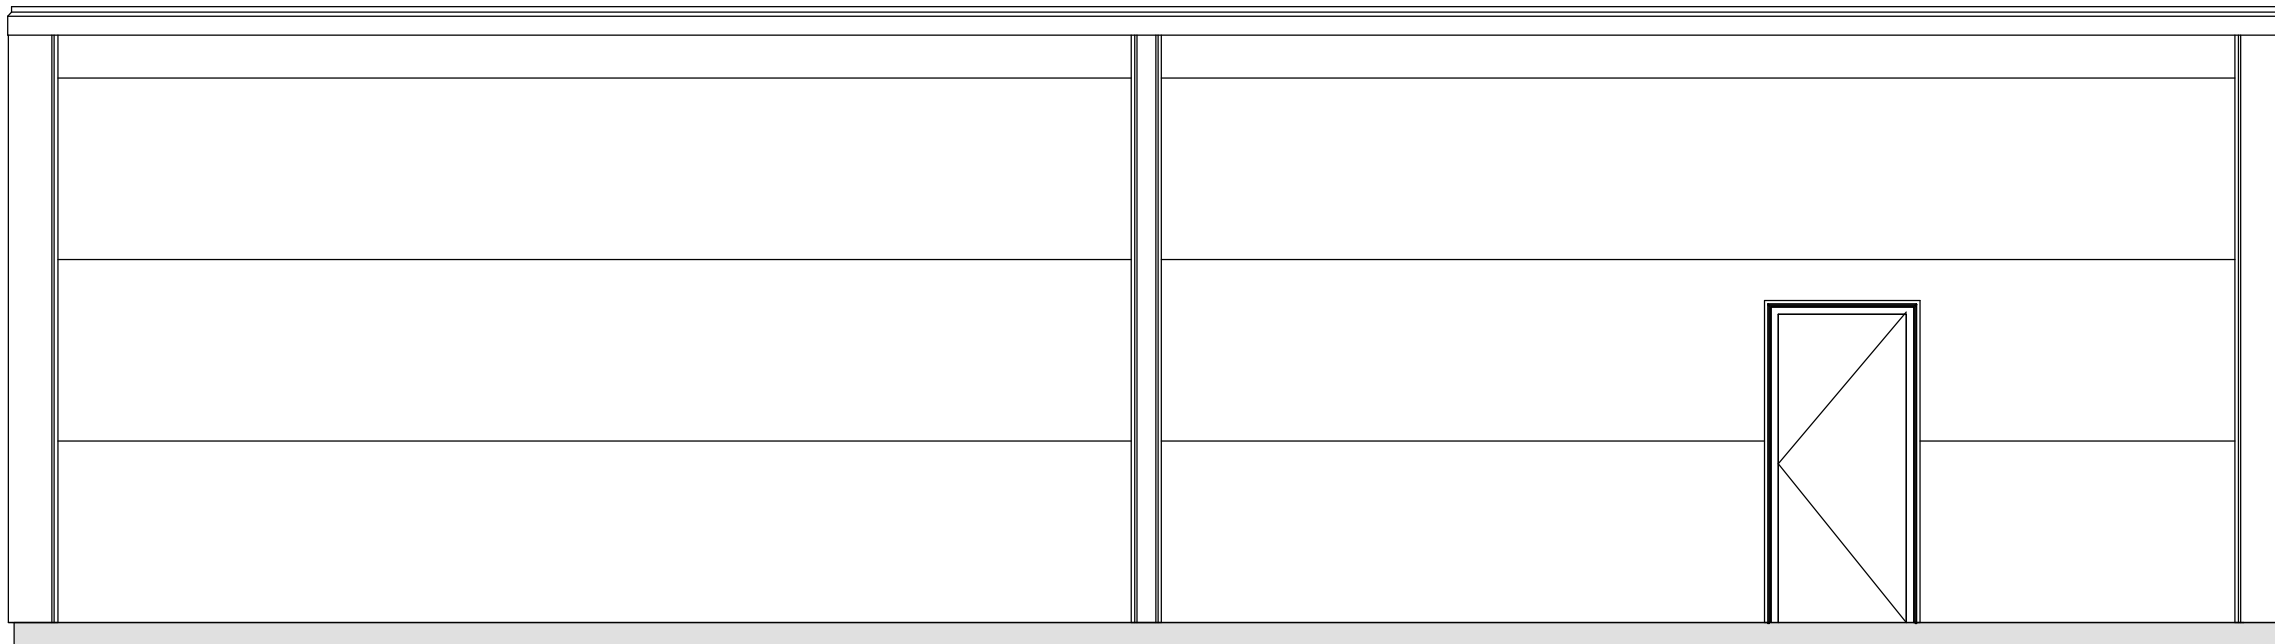

Rev. Dato Ændring

Kontor og produktions bygning

Wium Leverpostej

Nord

Mål: 1 : 50

Tegn. nr.:

Rev. nr.:

A-1.210



Arkitektfirmaet Rudolf Lolk A/S Auktionsgade 3, 2. sal 6700 Esbjerg mail@loik.dk Tlf.: 75 13 03 33

Dato:
28.09.2016


Projektansvarlig:

Kontrol:

Tegnet af.:
NI

Format:
A3

Sag nr.:
nr

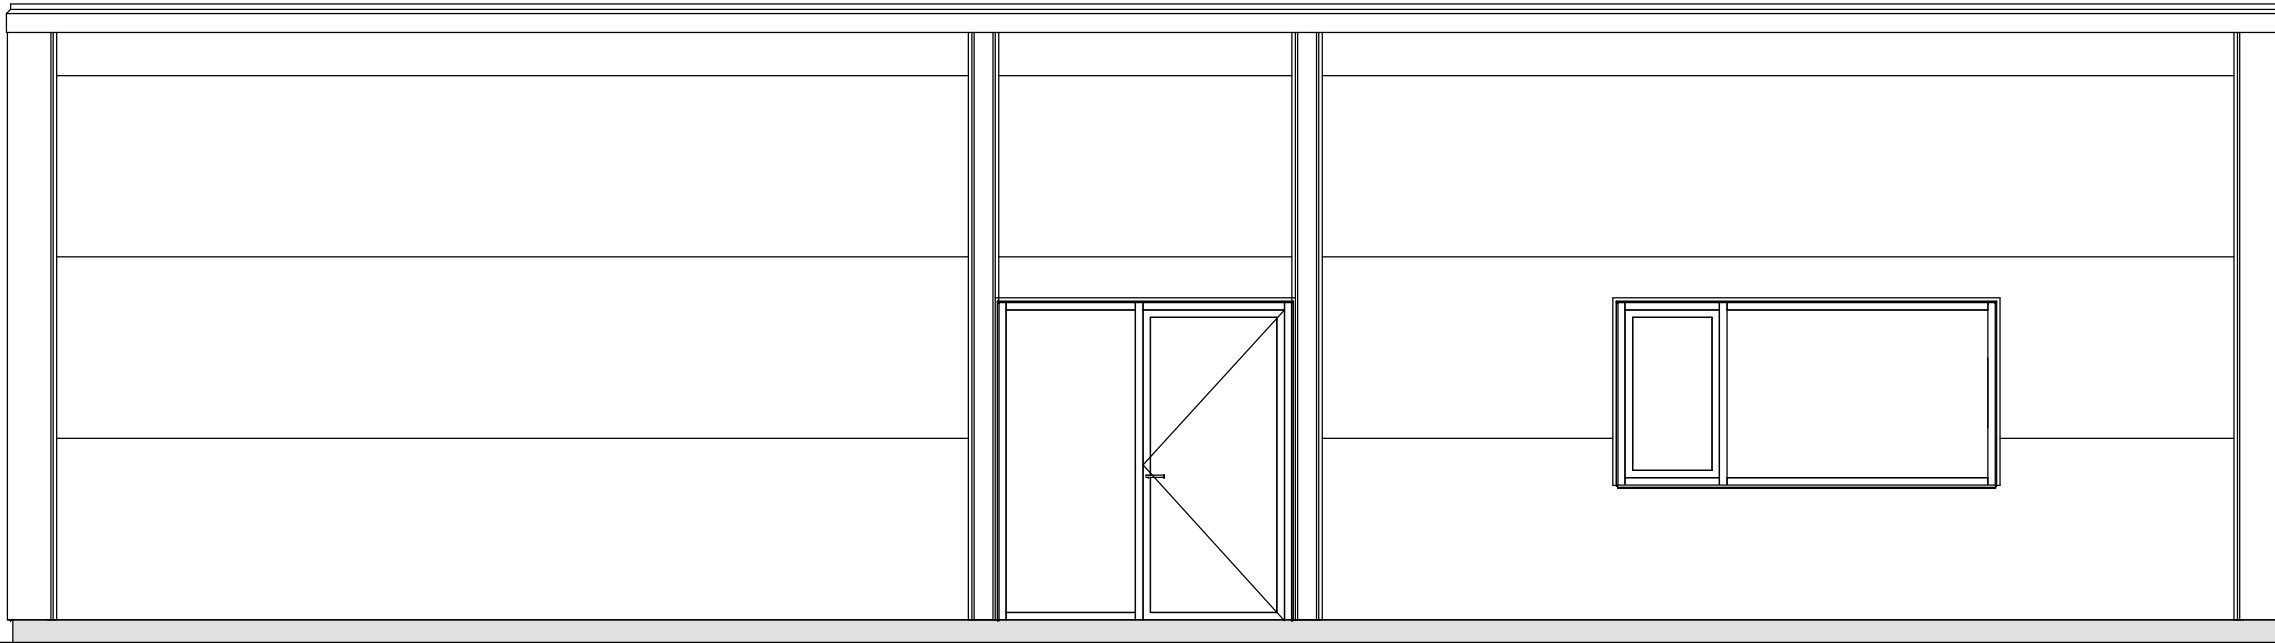

Rev. Dato Ændring

Kontor og produktions bygning

Wium Leverpostej

Syd

Mål: 1 : 50

Tegn. nr.:

Rev. nr.:

A-1.211



Arkitektfirmaet Rudolf Lolk A/S Auktionsgade 3, 2. sal 6700 Esbjerg mail@lokk.dk Tlf.: 75 13 03 33

Dato:
28.09.2016

Projektansvarlig:

Kontrol:

Tegnet af.:


Format:

Sag nr.:

NI

A3

nr

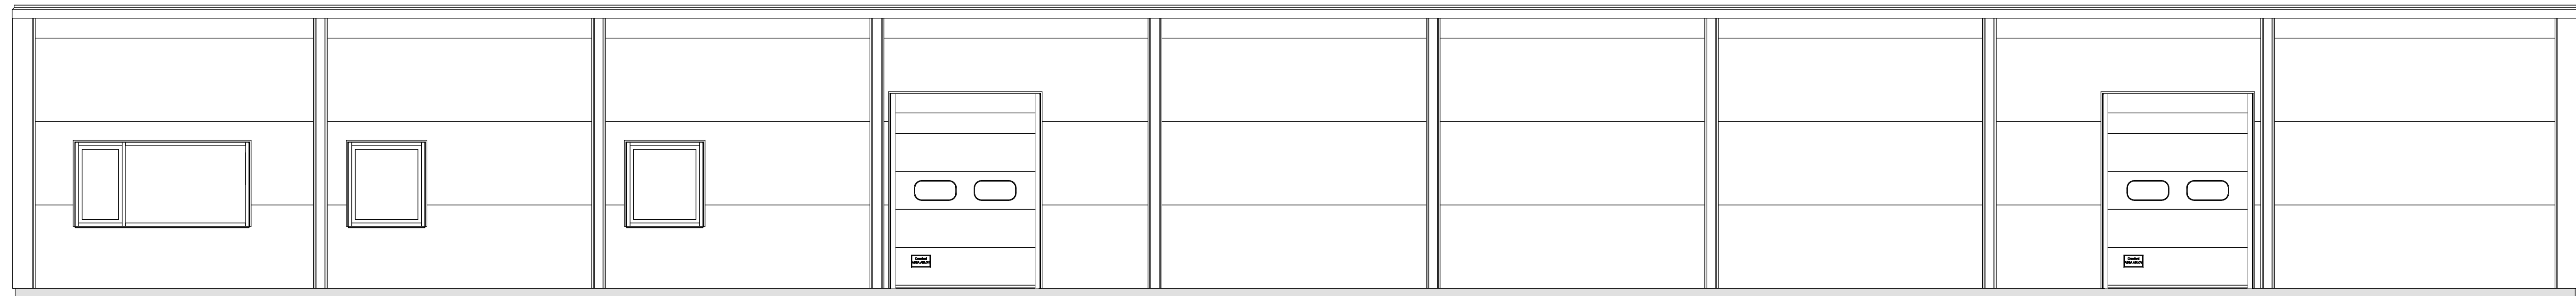

Rev. Dato /Ændring

Kontor og produktions bygning

Wium Leverpostej

Øst

Mål: 1 : 50

Tegn. nr.:

Rev. nr.:

A-1.212



Arkitektfirmaet Rudolf Lolk A/S Auktionsgade 3, 2. sal 6700 Esbjerg mail@lokk.dk Tlf.: 75 13 03 33

Dato: 28.09.2016

Projektansvarlig:

Kontrol:

Tegnet af.:

Format:


Sag nr.:

nr

NI

84x30

nr

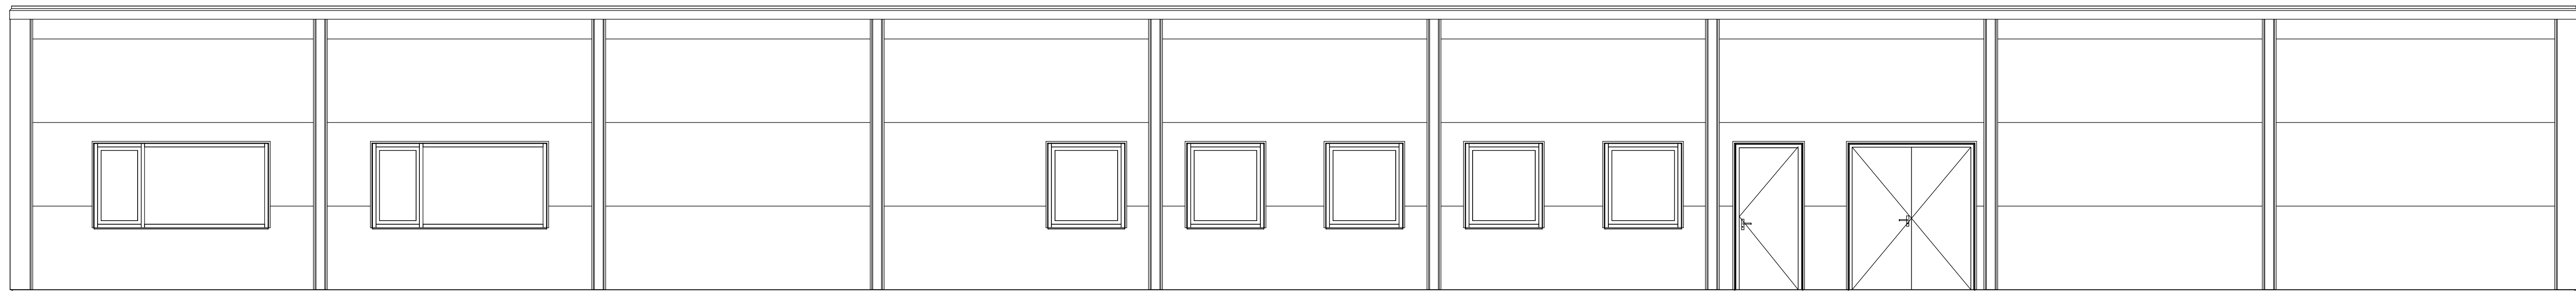

Rev. Dato /Ændring

Kontor og produktions bygning

Wium Leverpostej

Vest

Mål: 1 : 50

Tegn. nr.:

Rev. nr.:

A-1.213



Arkitektfirmaet Rudolf Lolk A/S Auktionsgade 3, 2. sal 6700 Esbjerg mail@lokk.dk Tlf.: 75 13 03 33

Dato:
28.09.2016

Projektansvarlig:

Kontrol:

Tegnet af.:


Format:

Sag nr.:

NI

84x30

nr

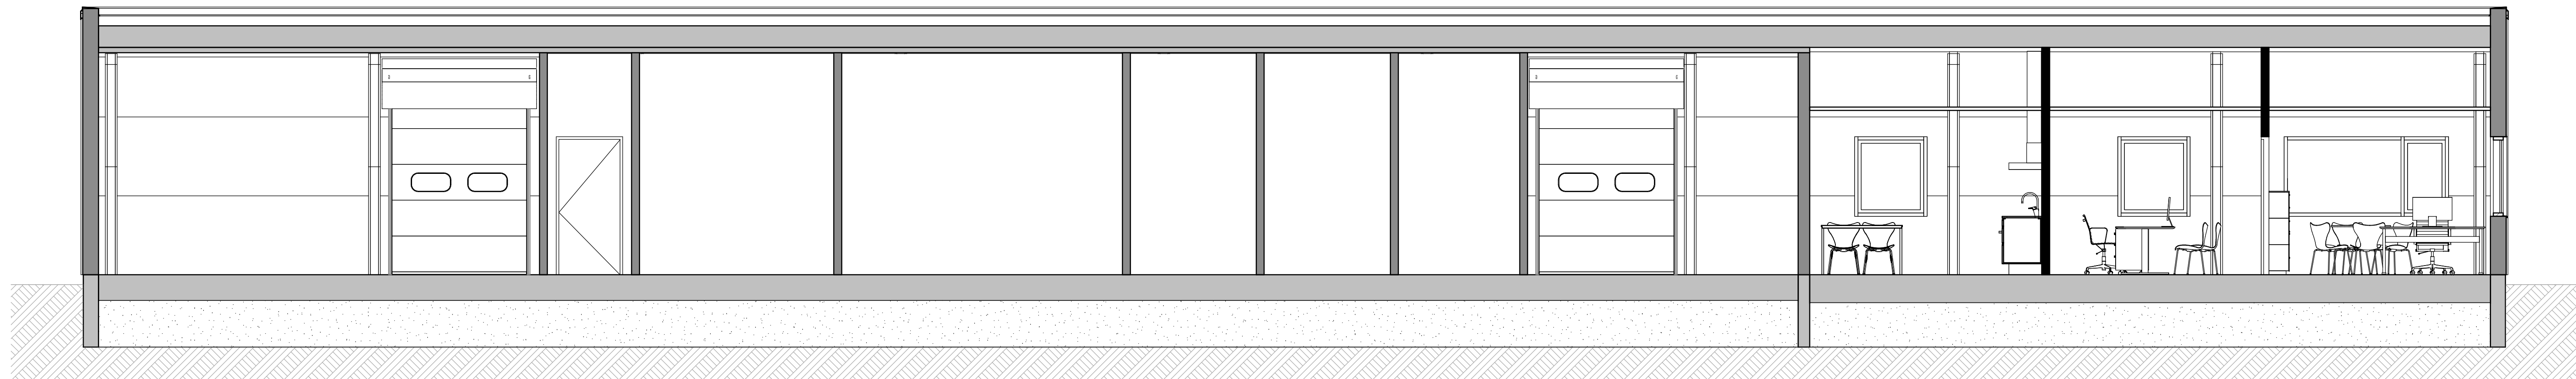

Rev. Dato /Ændring

Kontor og produktions bygning

Wium Leverpostej

Snit A-A

Mål: 1 : 50

Tegn. nr.:

Rev. nr.:

A-1.310



Arkitektfirmaet Rudolf Lolk A/S Auktionsgade 3, 2. sal 6700 Esbjerg mail@lokk.dk Tlf.: 75 13 03 33

Dato: 28.09.2016

Projektansvarlig:

Kontrol:

Tegnet af.:

Format:


Sag nr.:

nr

NI

84x30

nr

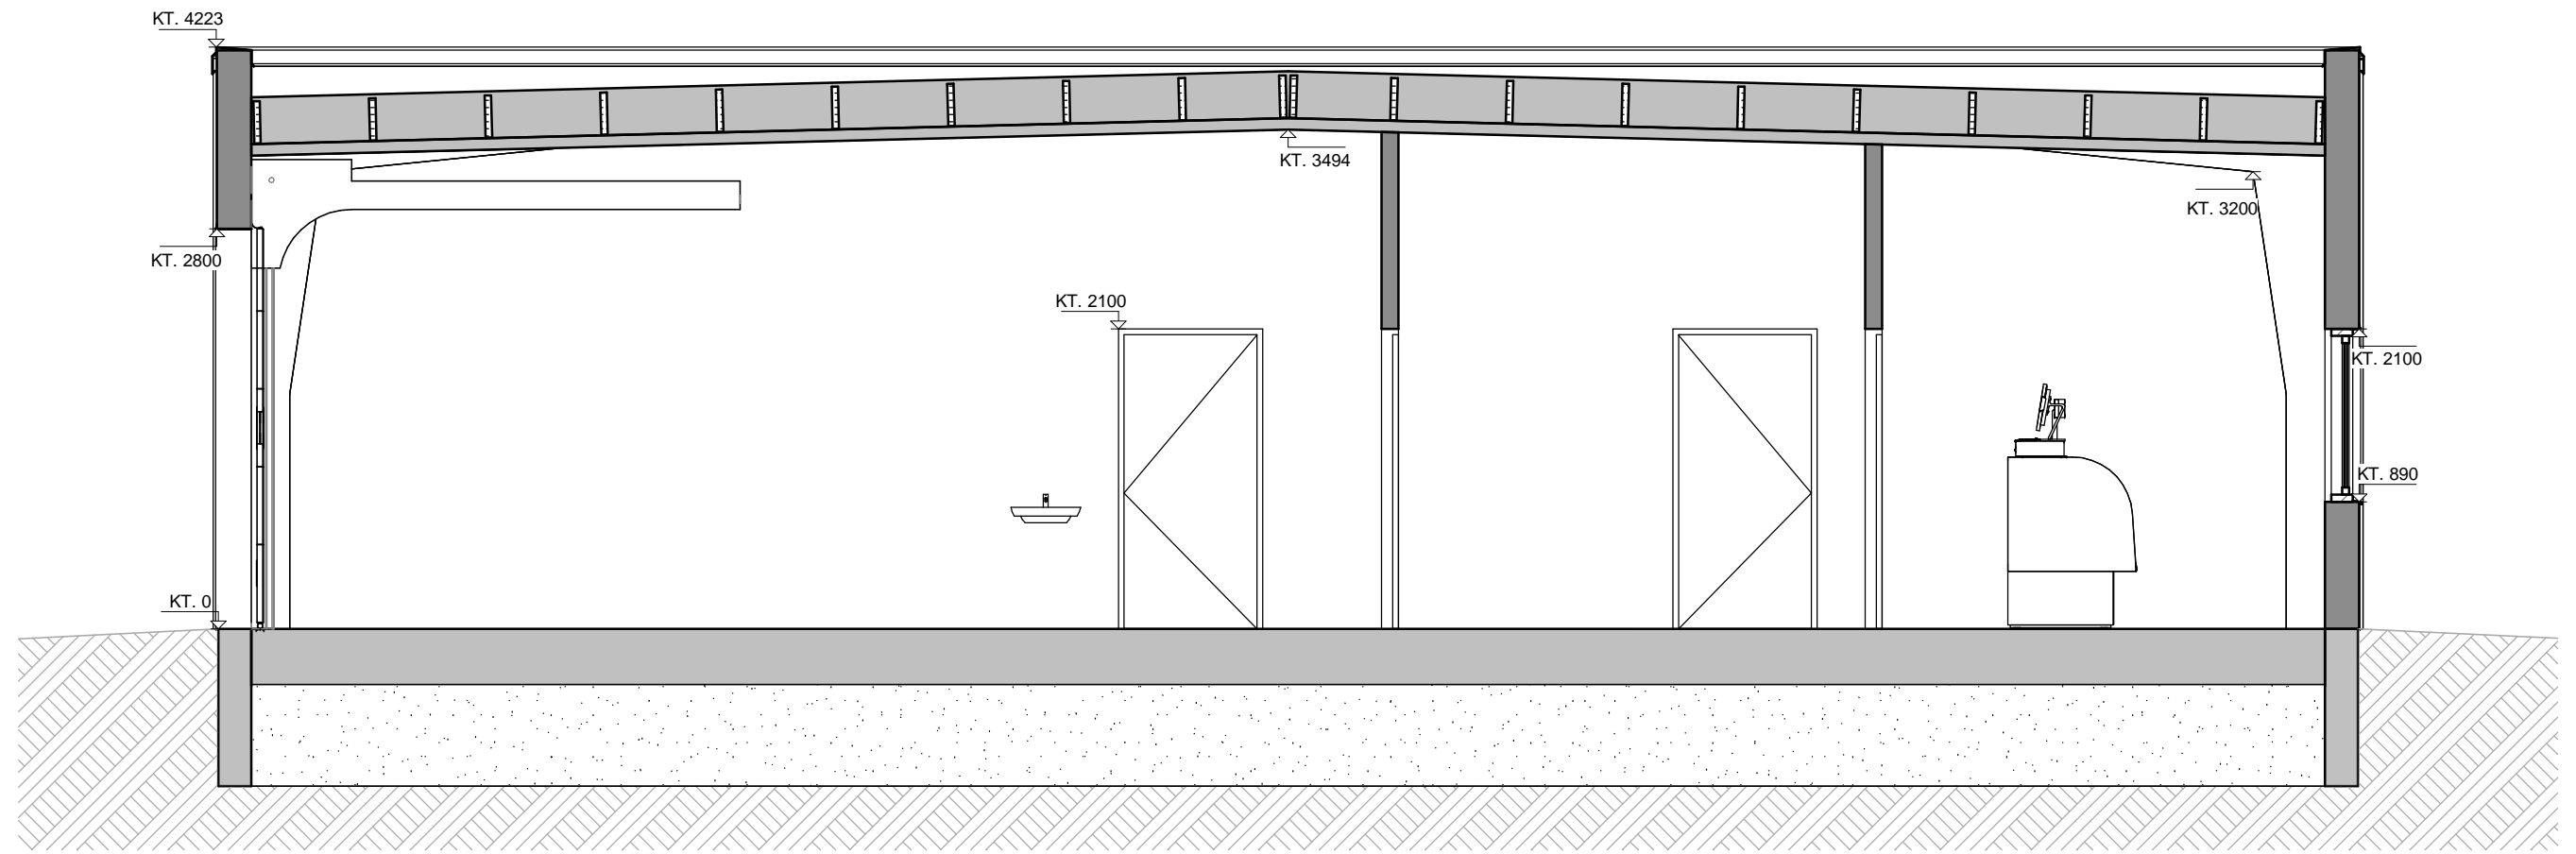

Rev. Dato Ændring

Kontor og produktions bygning

Wium Leverpostej

Snit B-B

Mål: 1 : 50

Tegn. nr.:

Rev. nr.:

A-1.311



Arkitektfirmaet Rudolf Lolk A/S Auktionsgade 3, 2. sal 6700 Esbjerg mail@loik.dk Tlf.: 75 13 03 33

Dato:
28.09.2016


Projektansvarlig:

Kontrol:

Tegnet af.:
NI

Format:
A3

Sag nr.:
nr

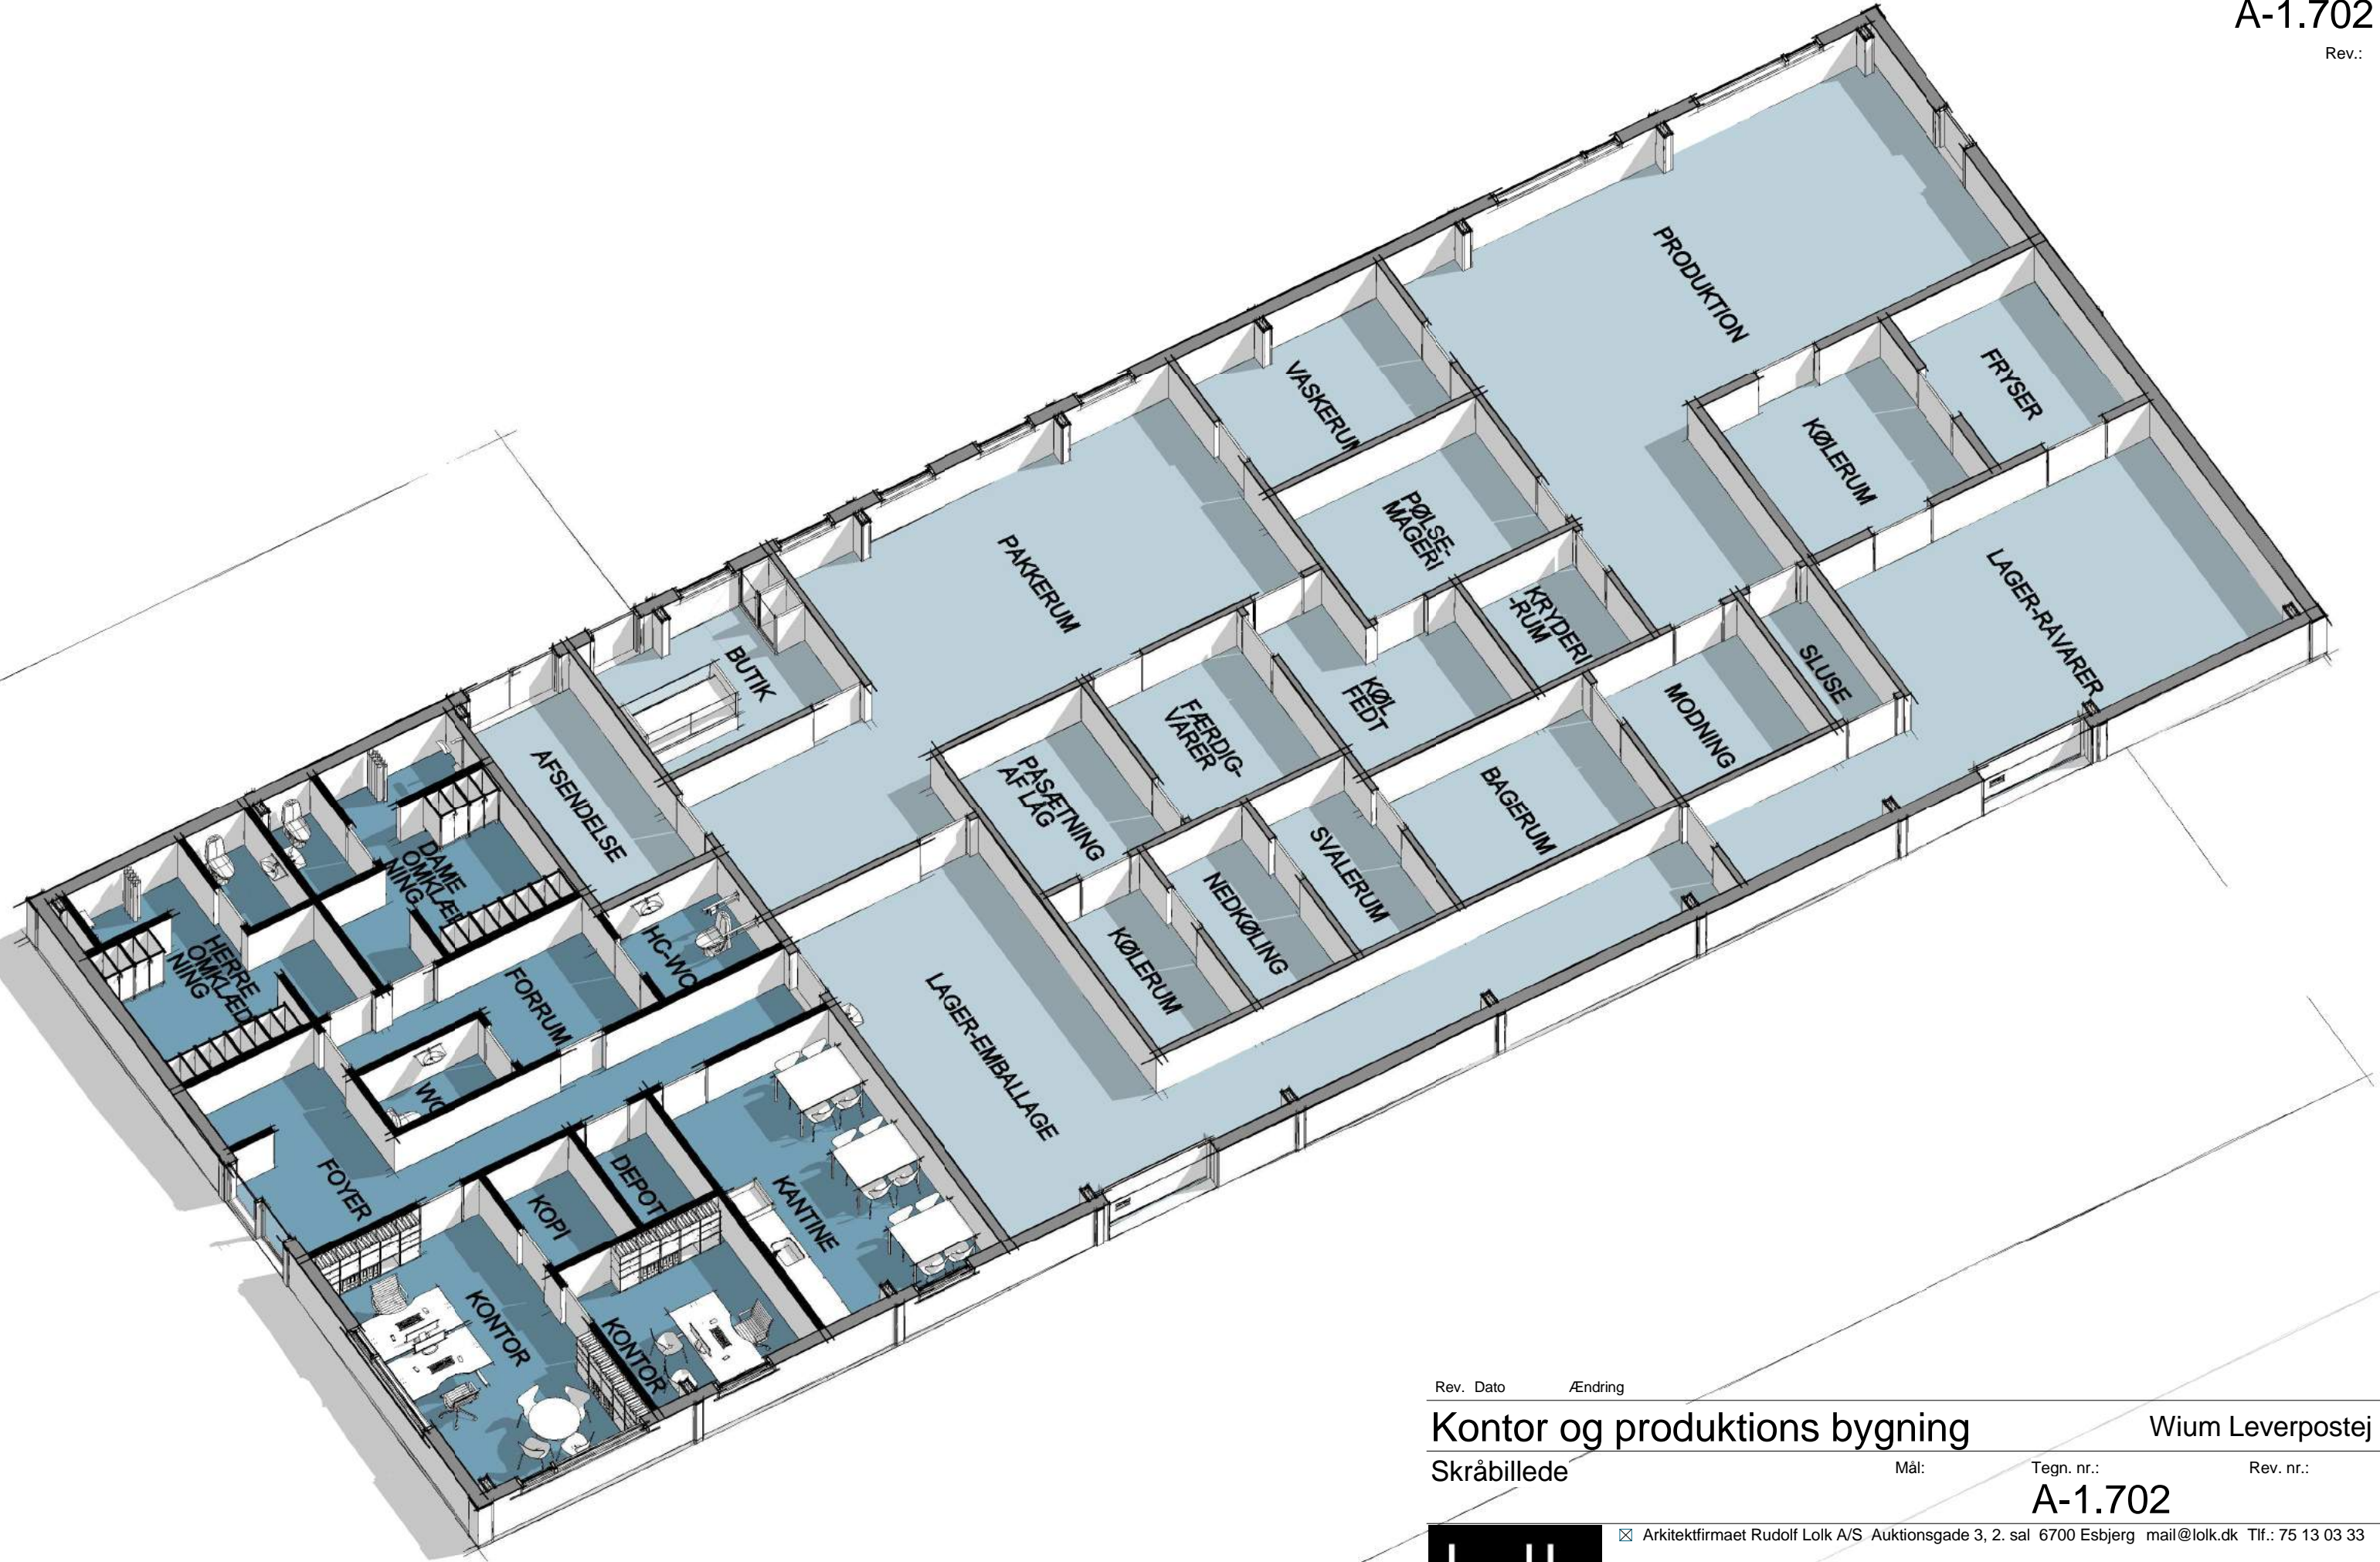

Rev. Dato Ændring

Kontor og produktions bygning

Wium Leverpostej

Skråbillede

Mål:

Tegn. nr.:

Rev. nr.:

A-1.702



Arkitektfirmaet Rudolf Lolk A/S Auktionsgade 3, 2. sal 6700 Esbjerg mail@loik.dk Tlf.: 75 13 03 33

Dato:
28.06.2016

Projektansvarlig:

Kontrol:

Tegnet af.:
NI

Format:
A3

Sag nr.:
nr